TH LOON-HÖHENWEG NIEDERROHRDORF 1:100

09.07.2020

GRUNDRISS NIVEAU 3 WHG 8
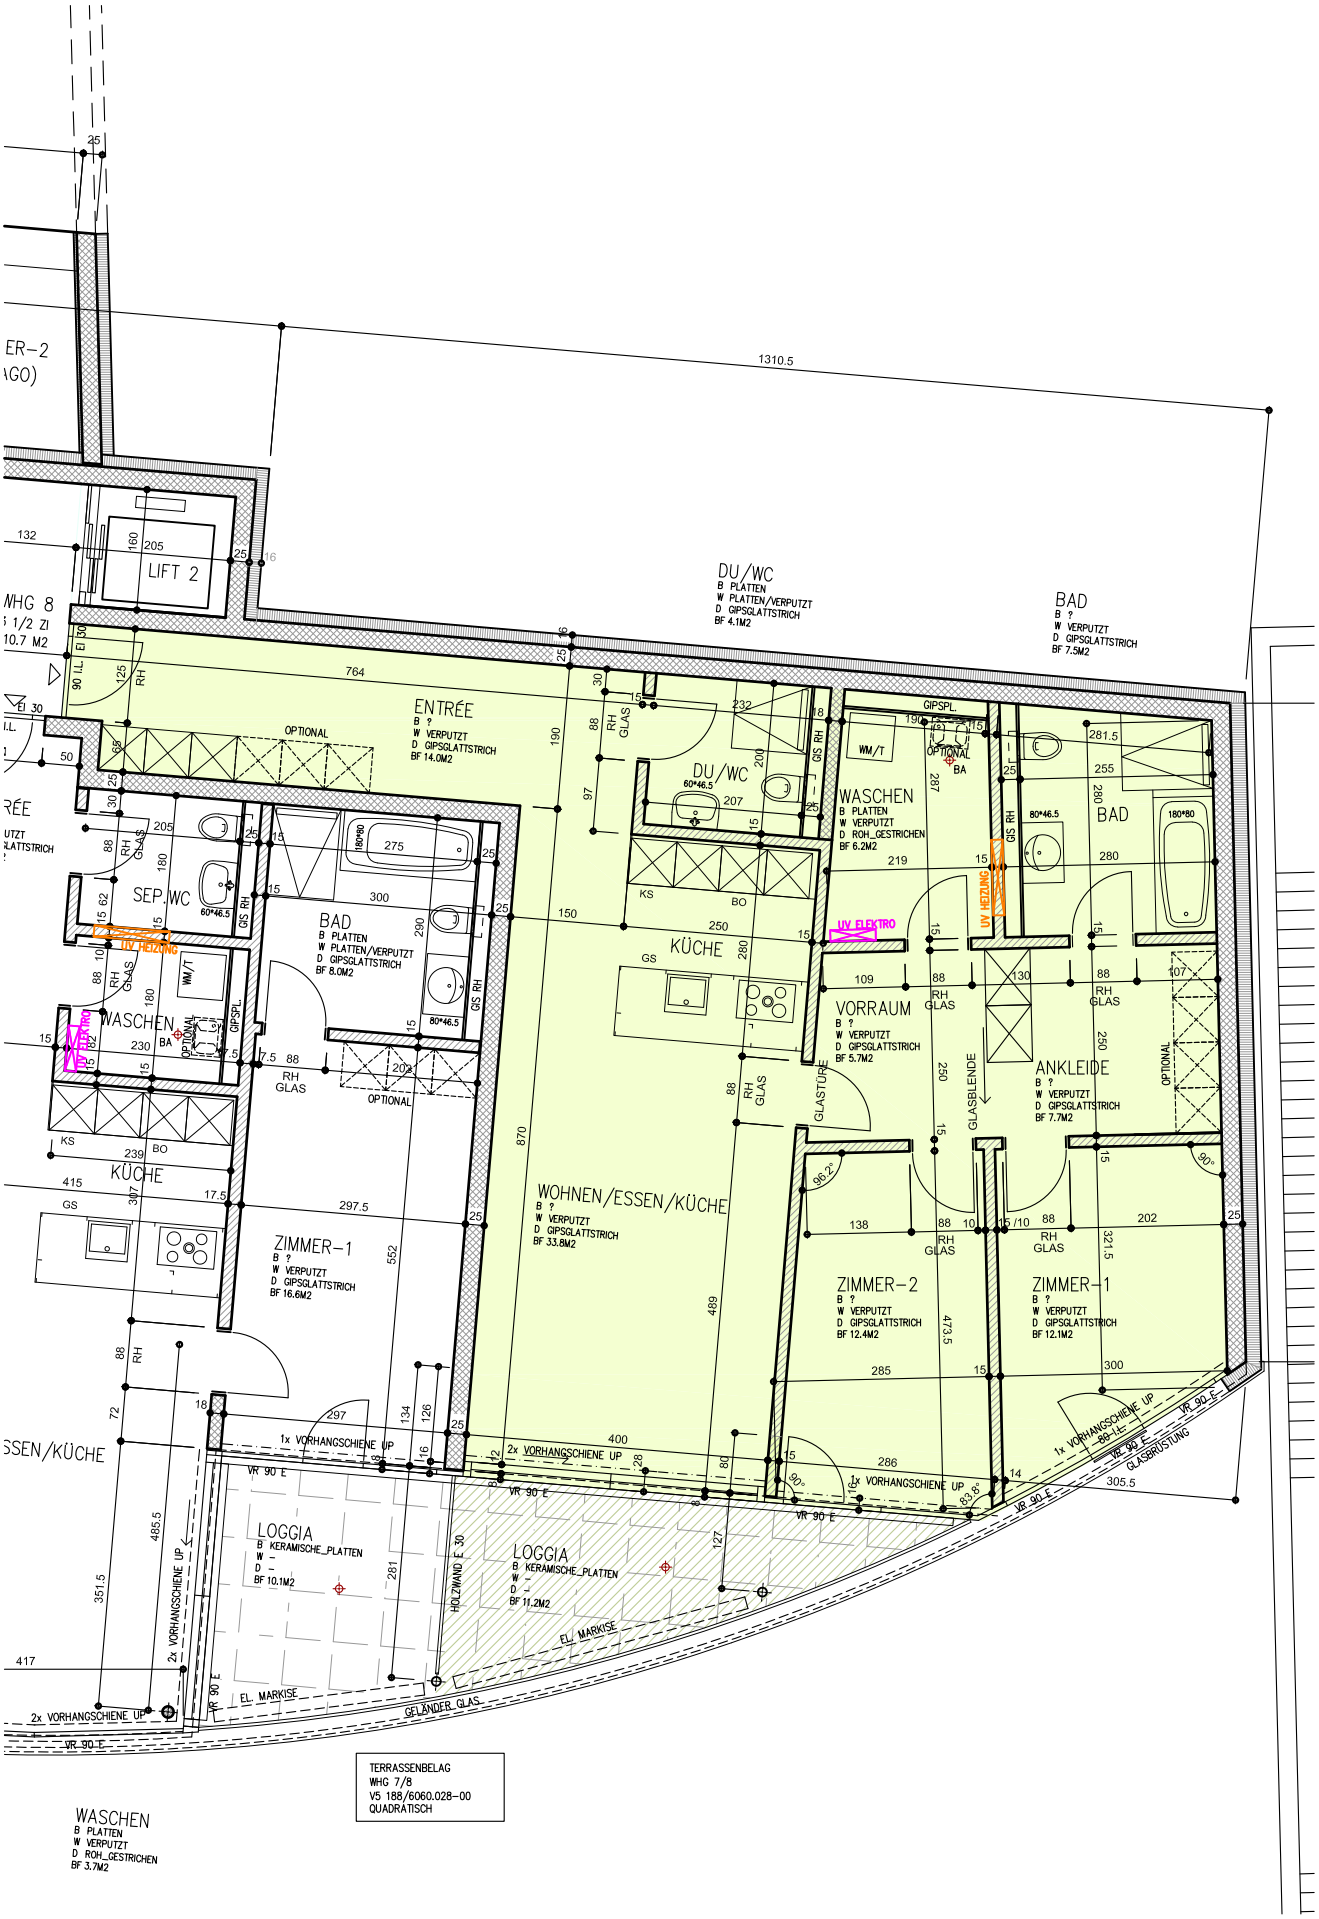
BAUEXPERTEN.CH / B&B BAUREALISIERUNG GMBH / MELANIE HIRT ARCHITEKTUR